


Vermessungsverwaltung Baden-Württemberg
Landratsamt Freudenstadt
Vermessungsbehörde
Landhausstraße 34
72250 Freudenstadt

Auszug aus dem Liegenschaftskataster Liegenschaftskarte 1 : 700

Gemeinde: Freudenstadt
Kreis: Freudenstadt
Regierungsbezirk: Karlsruhe

Flurstück: 20
Flur: --
Gemarkung: Freudenstadt

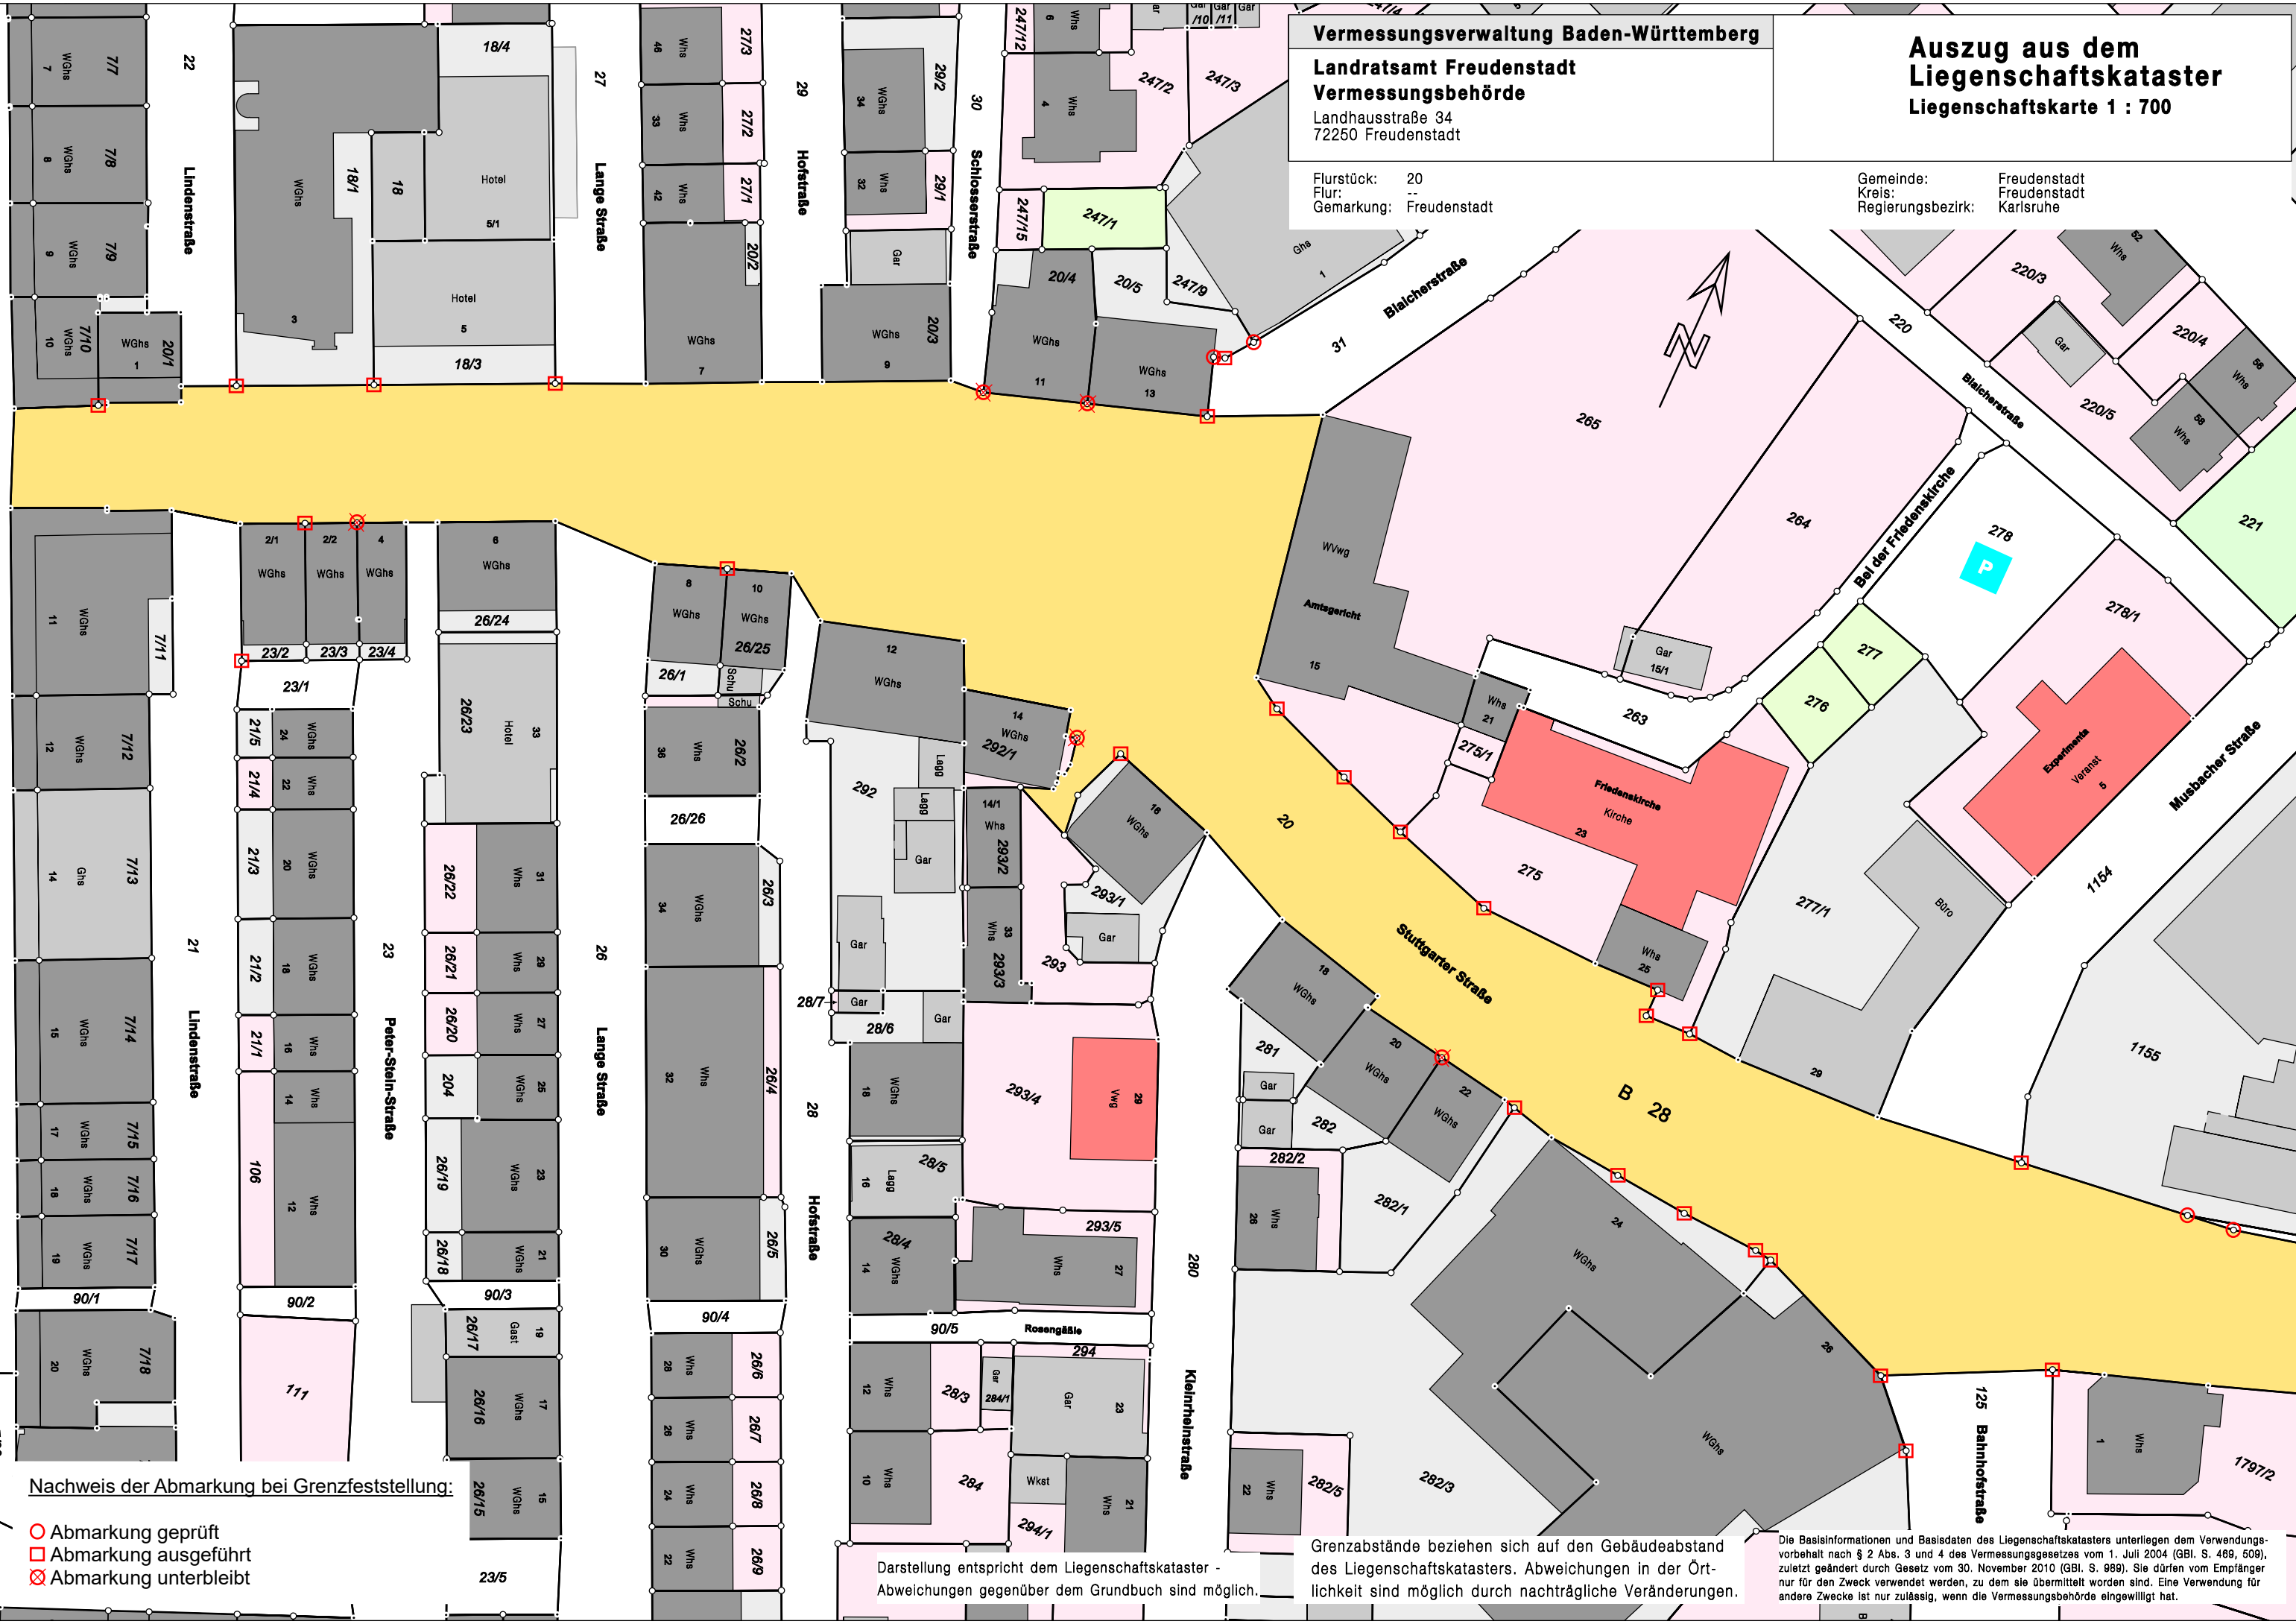

Nachweis der Abmarkung bei Grenzfeststellung:
○ Abmarkung geprüft
□ Abmarkung ausgeführt
⊗ Abmarkung unterbleibt

Darstellung entspricht dem Liegenschaftskataster -
Abweichungen gegenüber dem Grundbuch sind möglich.

Grenzabstände beziehen sich auf den Gebäudeabstand
des Liegenschaftskatasters. Abweichungen in der Ört-
lichkeit sind möglich durch nachträgliche Veränderungen.

Die Basisinformationen und Basisdaten des Liegenschaftskatasters unterliegen dem Verwendungs-
vorbehalt nach § 2 Abs. 3 und 4 des Vermessungsgesetzes vom 1. Juli 2004 (GBl. S. 489, 509),
zuletzt geändert durch Gesetz vom 30. November 2010 (GBl. S. 989). Sie dürfen vom Empfänger
nur für den Zweck verwendet werden, zu dem sie übermittelt worden sind. Eine Verwendung für
andere Zwecke ist nur zulässig, wenn die Vermessungsbehörde eingewilligt hat.